



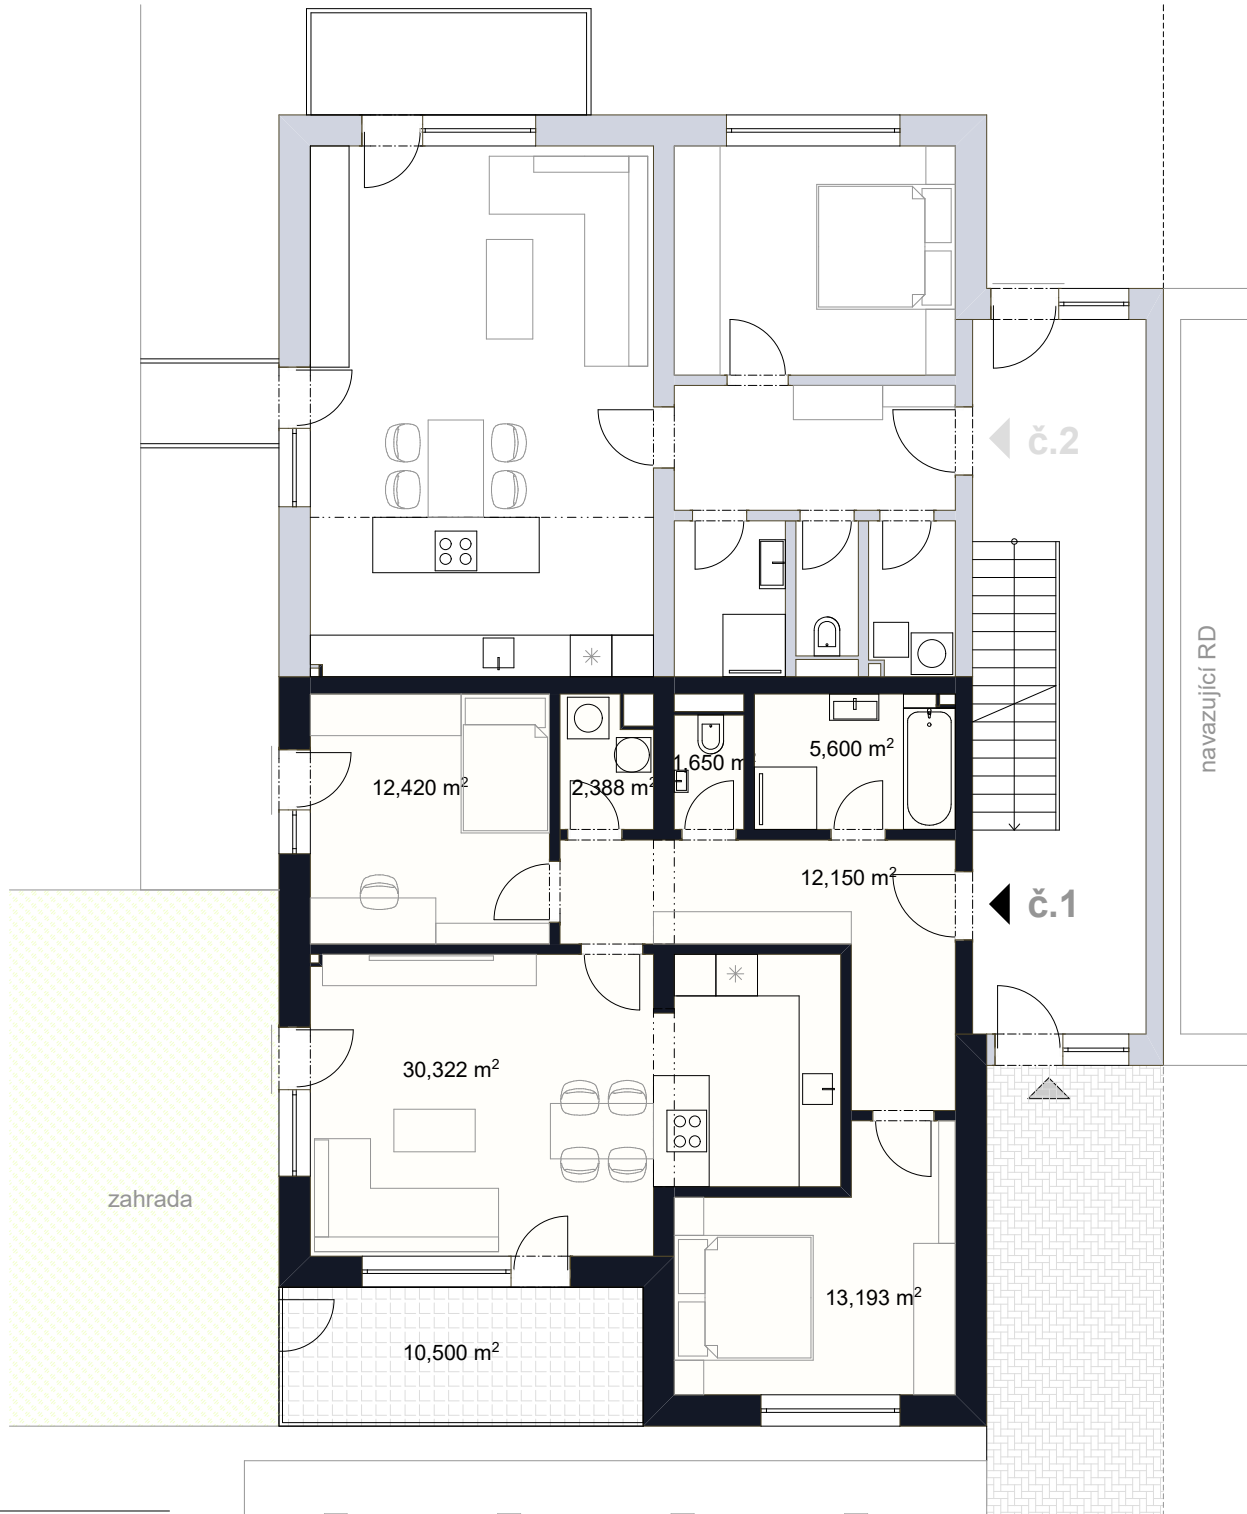

byť č.1

plocha bytu	77,7 m ²
sklep v 1PP	7,7 m ²
terasa	10,5 m ²
zahrada	56,0 m ²

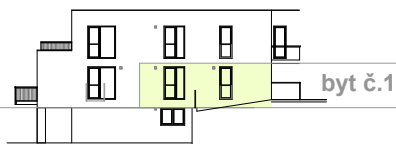

M 1m 4m

1.NP PŮDORYS

RD ŠLAPANICE č.7



Poznámka: Plochy jednotlivých místností jsou pouze orientační. Vyobrazené zařízení v plánech domů není součástí dodávky. Přesné parametry jsou specifikovány ve smlouvě. Developer si vyhrazuje právo na drobné úpravy. Zobrazené povrchy jsou pouze grafický symbol.