



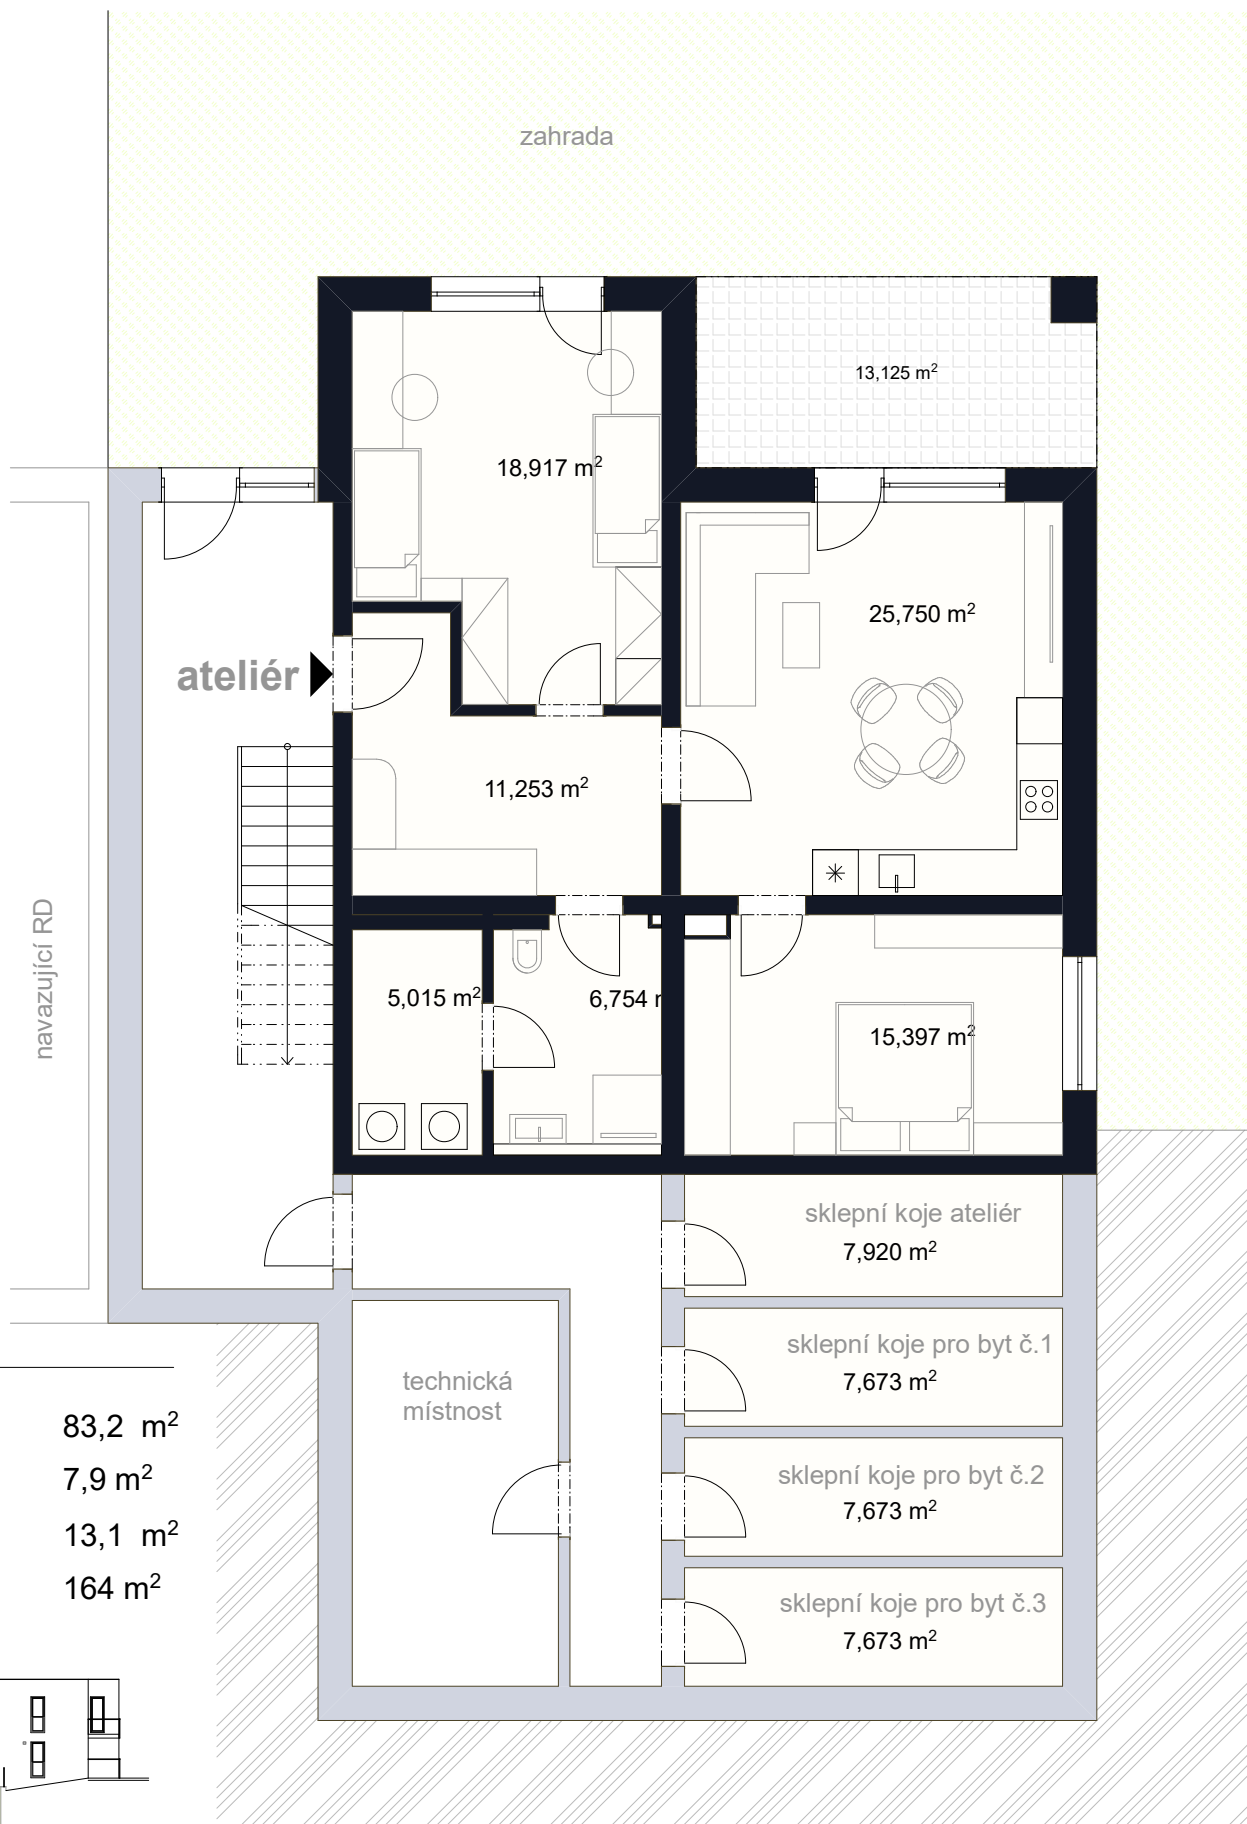

ateliér

plocha ateliér	83,2 m ²
sklep	7,9 m ²
terasa	13,1 m ²
zahrada	164 m ²

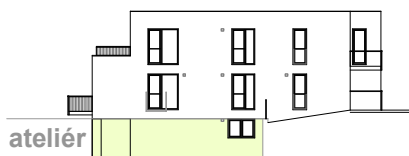

M 1m 4m

1.PP PŮDORYS

RD ŠLAPANICE č.8



Poznámka: Plochy jednotlivých místností jsou pouze orientační. Vyobrazené zařízení v plánech domů není součástí dodávky. Přesné parametry jsou specifikovány ve smlouvě. Developer si vyhrazuje právo na drobné úpravy. Zobrazené povrchy jsou pouze grafický symbol.