


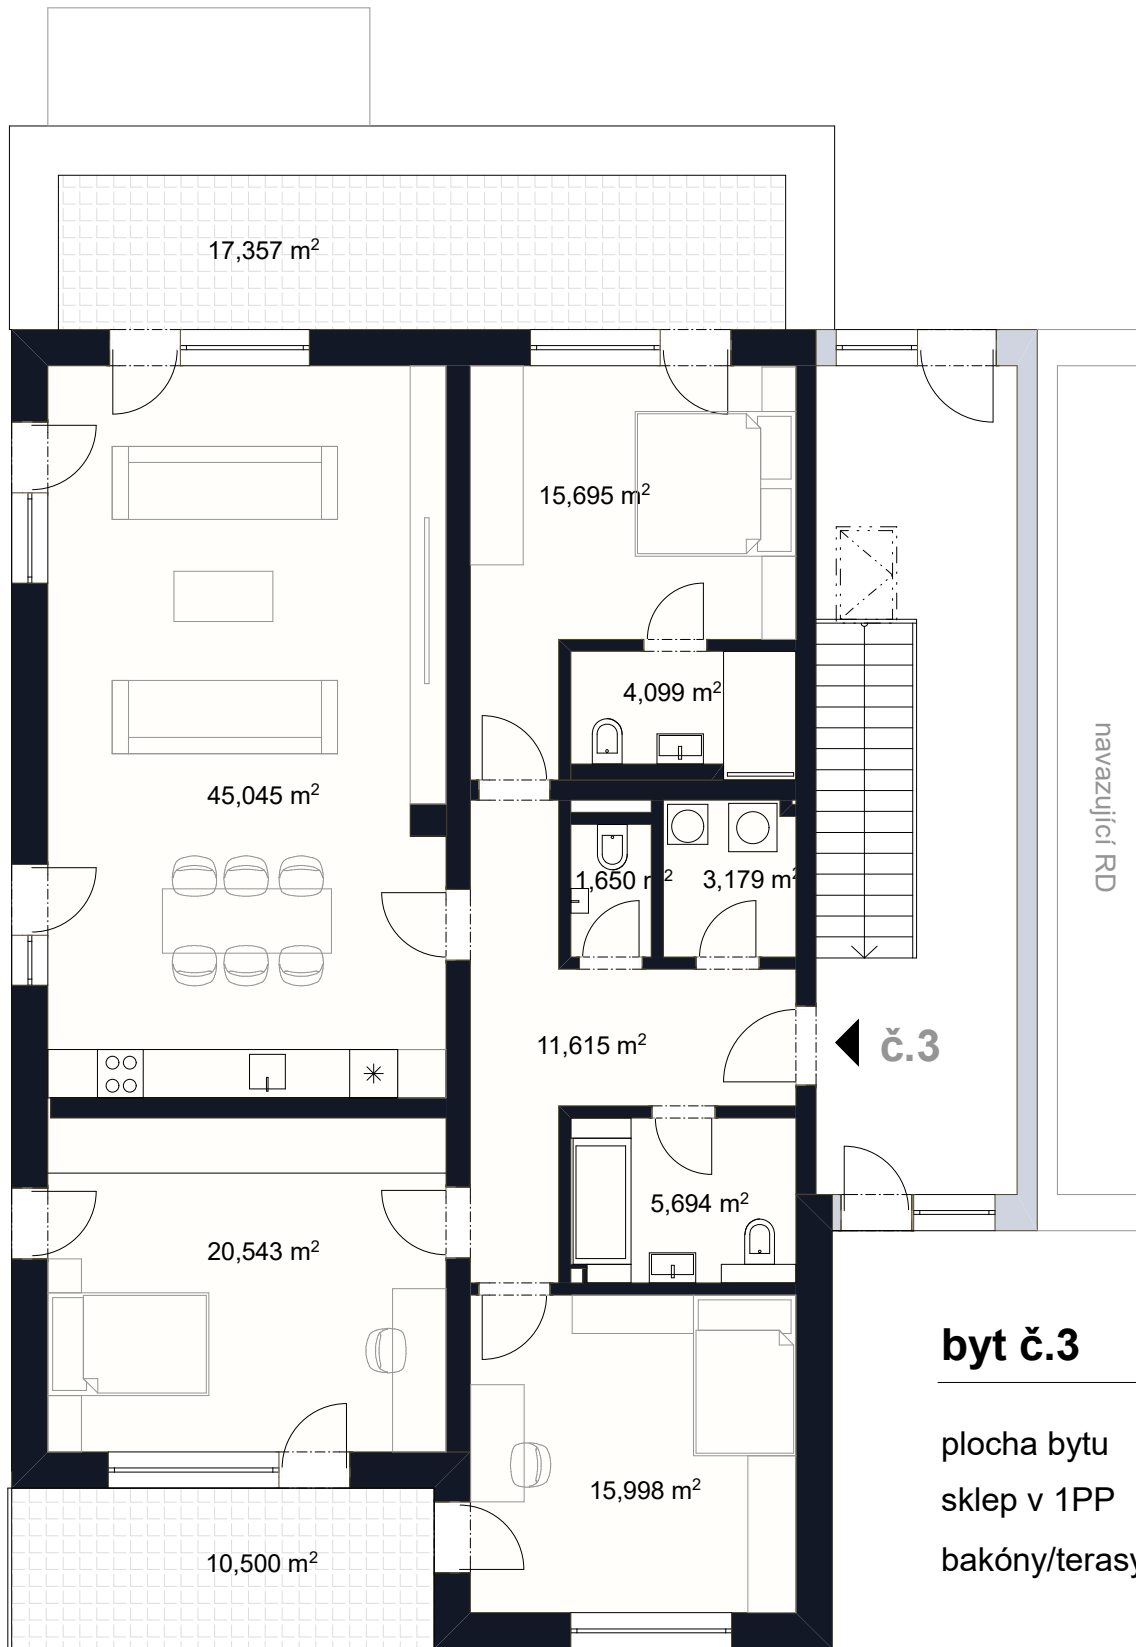

byť č.3

plocha bytu	123,5 m ²
sklep v 1PP	7,7 m ²
bakóny/terasy	27,9 m ²

byť č.3



M 1m 4m

2.NP PŮDORYS

RD ŠLAPANICE č.7



Poznámka: Plochy jednotlivých místností jsou pouze orientační. Vyobrazené zařízení v plánech domů není součástí dodávky. Přesné parametry jsou specifikovány ve smlouvě. Developer si vyhrazuje právo na drobné úpravy. Zobrazené povrchy jsou pouze grafický symbol.